

宗地图

单位: m. m²


宗地代码:

土地权利人: 平乐镇中华小学

所在图幅号:

宗地面积: 7809.39

北

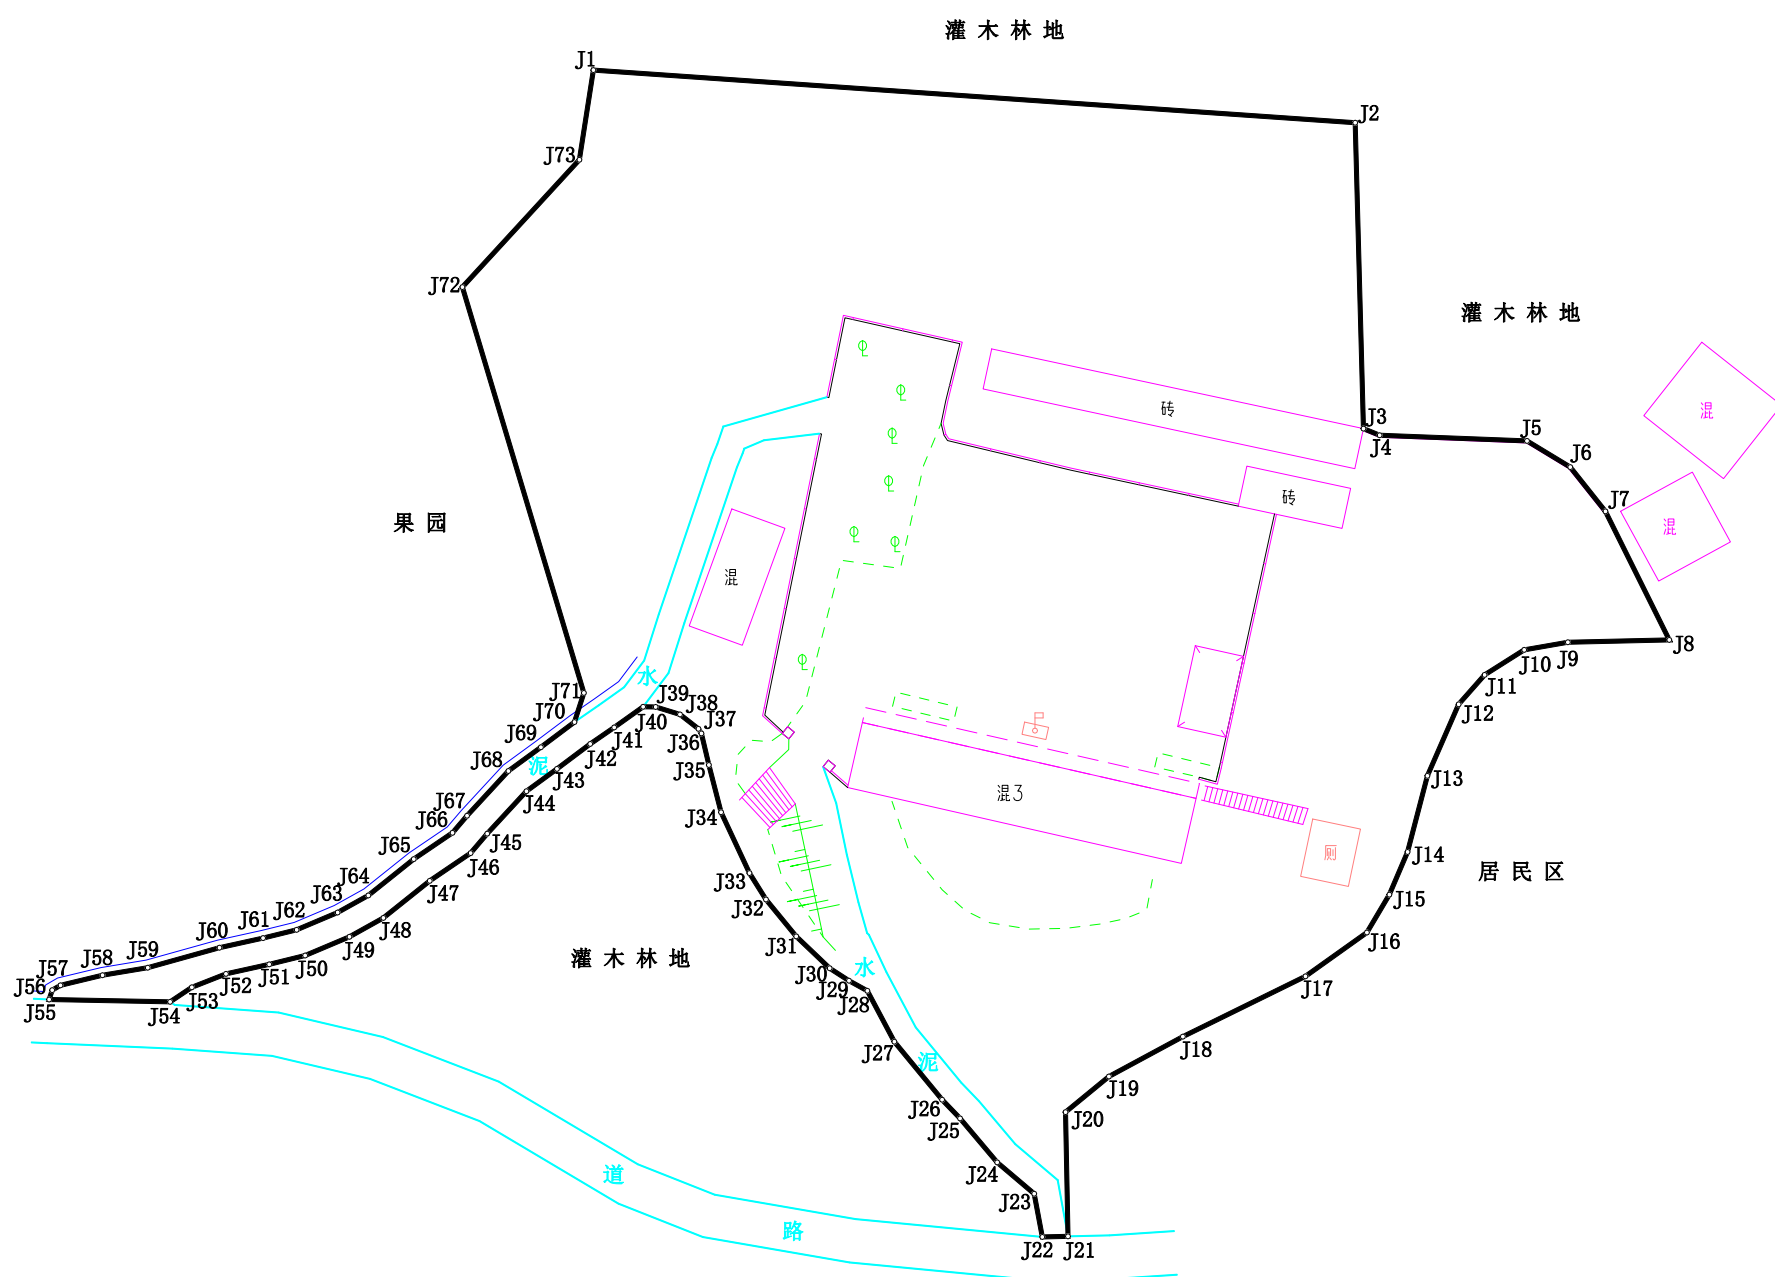

平乐县不动产登记中心

2022年09月解析法测绘界址点

1:1200

制图者: 吴莲芳

制图日期: 2022年09月02日

审核者:

审核日期: 2022年09月02日