

# 宗地 图

单位: m. m<sup>2</sup>


宗地代码:

土地权利人: 彭杨华

所在图幅号:

宗地面积: 54.16

北

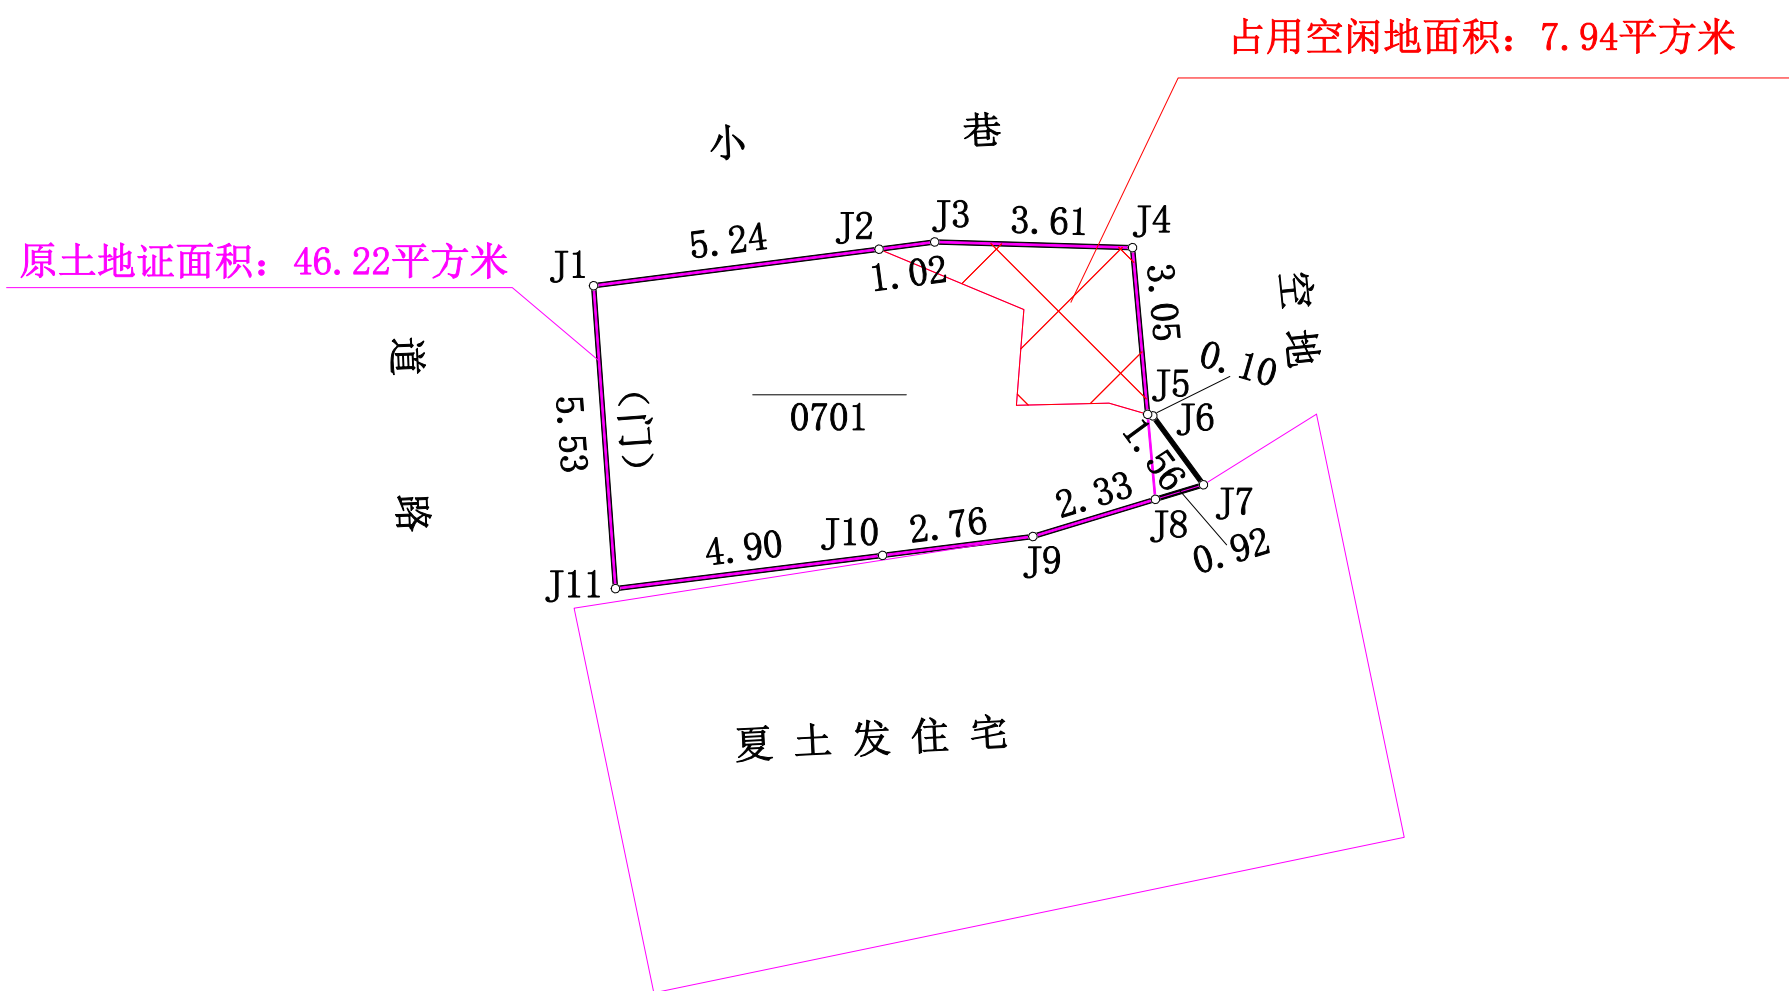

### 说明

该宗地原有土地证面积为46.22平方米。  
实际测量面积为54.16平方米。  
其中:  
占用空闲地面积7.94平方米。  
占用原土地证面积46.22平方米,

平乐县不动产登记中心

2022年11月解析法测绘界址点

1:200

制图者: 吴莲芳

制图日期: 2022年11月21日

审核者:

审核日期: 2022年11月21日