

# 宗地 图

单位: m. m<sup>2</sup>


宗地代码:

土地权利人: 平乐县饮食服务公司

所在图幅号:

宗地面积: 490.64

北

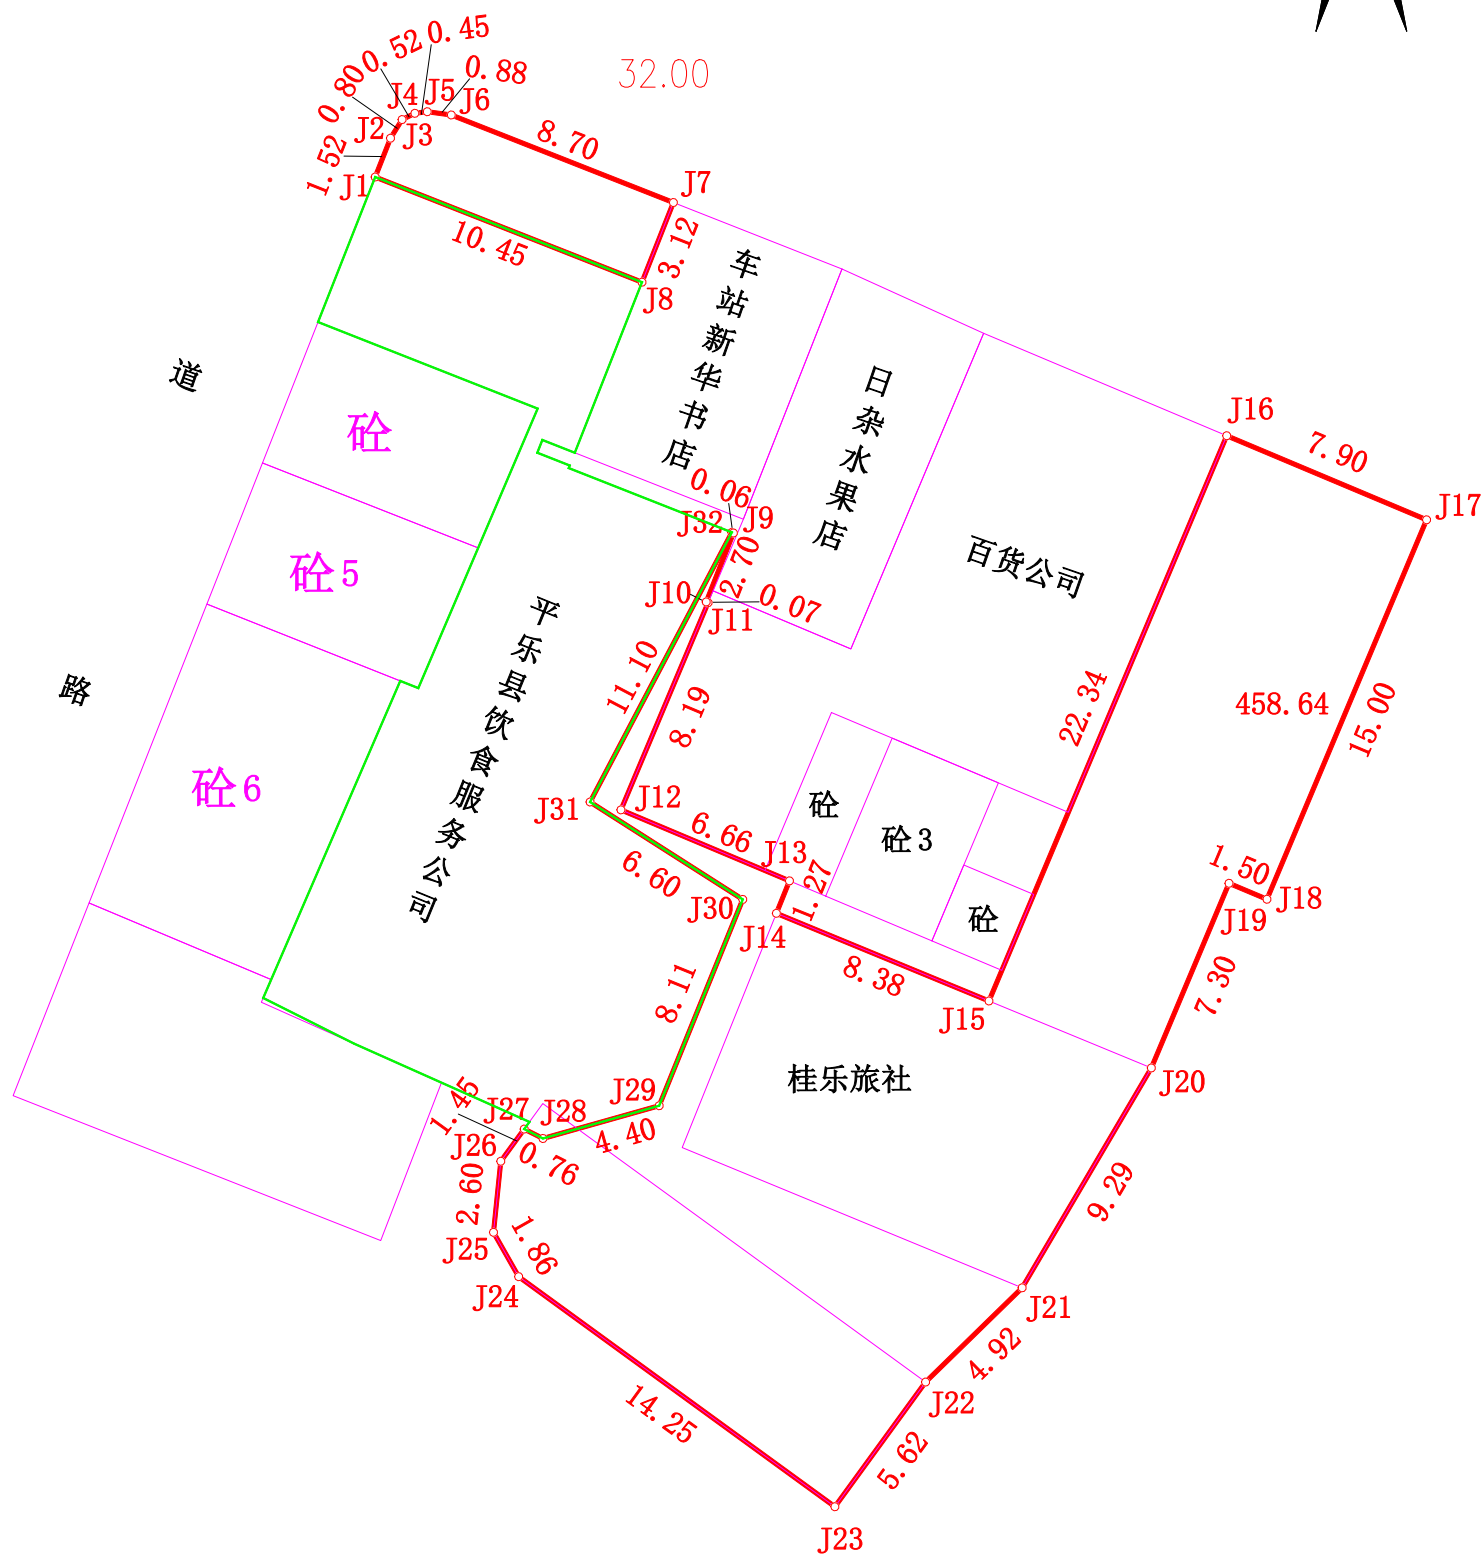

平乐县不动产登记中心

2023年02月解析法测绘界址点

1:400

制图者: 吴莲芳

制图日期: 2023年02月20日

审核者: 马敏

审核日期: 2023年02月20日